


STACJA ZABKOWICKI
Stacjonarne i mobilne w Zabkowiec Śląskich
**OFICJALNY KOMPLEMENTACJI
GEODEZYJNEJ I KARTOGRAFICZNEJ**

Podstawą są 50. Inwentaryzacja terenu z przebiegiem granic do państwowości, za pomocą pomiarów i kartograficznych w dniu 2013.08.12.13. Wykonano pomiary i opracowano plany dla celów projektowych (inwentaryzacja i plany).

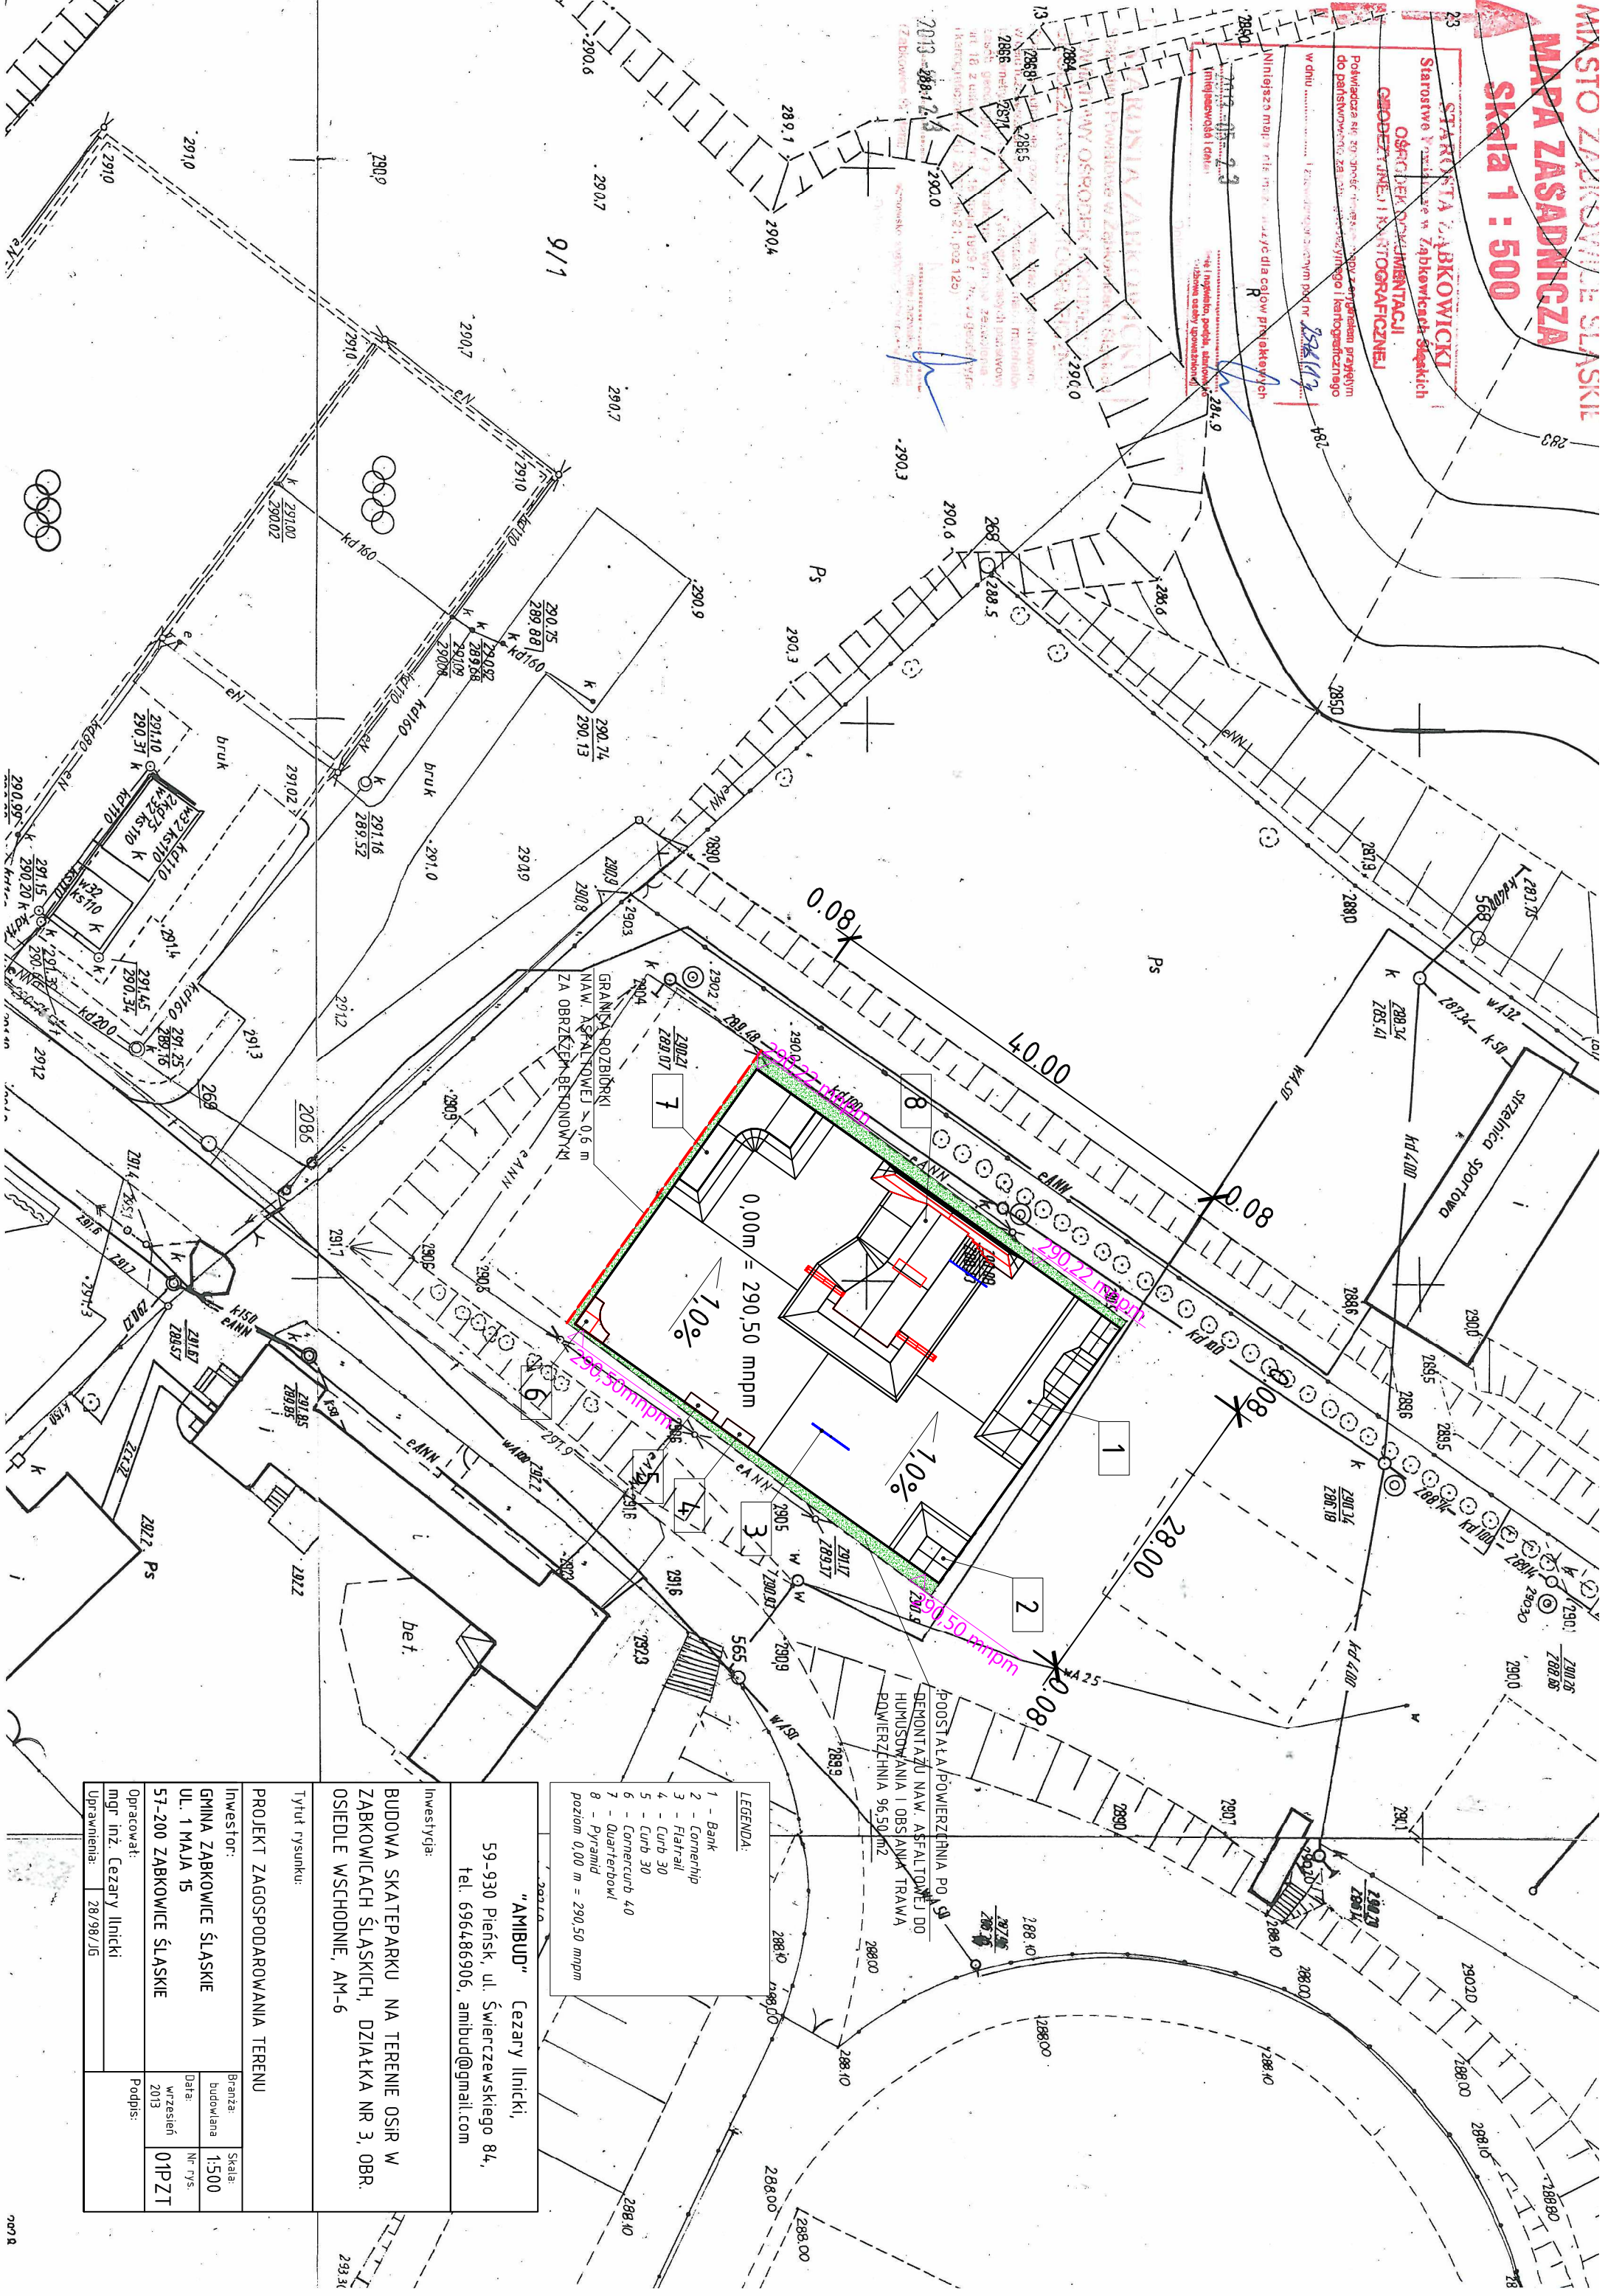

- LEGENDA:**
- 1 - Bank
 - 2 - Cornerhip
 - 3 - Flatrail
 - 4 - Curb 30
 - 5 - Curb 30
 - 6 - Cornercub 40
 - 7 - Quarterbowl
 - 8 - Pyramid
- poziom 0,00 m = 290,50 mppm

"AMBUD" Cezary Ilnicki,
59-930 Pleńsk, ul. Świerczewskiego 84,
tel. 696486906, ambud@gmail.com

Investycja:
**BUDOWA SKATEPARKU NA TERENIE OSIR W
ZABKOWICACH ŚLĄSKICH, DZIAŁKA NR 3, OBR.
OSIEDLE WSCHODNIE, AM-6**

Tytuł rysunku:
PROJEKT ZAGOSPODAROWANIA TERENU

Investor: GMINA ZABKOWICE ŚLĄSKIE UL. 1 MAJA 15		Skala: 1:500	
Opracował: mgr inż. Cezary Ilnicki		Data: wrzesień 2013	Nr rys. 01PZT
Uprawnienia: 28/98/105		Podpis:	