




MIEJSCOWY PLAN ZAGOSPODAROWANIA PRZESTRZENNEGO, CZĘŚCI OBREBÓW GEODEZYJNYCH OSIEDLE WSCHÓD 15, OSIEDLE WSCHÓD-03, OSIEDLE WSCHÓD-05, OSIEDLE WSCHÓD-06 I OSIEDLE WSCHÓD-11 MIASTO ZĄBKOWICE ŚLĄSKIE

ZAŁĄCZNIK NR 2 DO UCHWAŁY NR .../.../...
RADY MIEJSKIEJ ZĄBKOWIC ŚLĄSKICH Z DNIA

SKALA 1 : 1000



PROJEKT - KONSULTACJE SPOŁECZNE

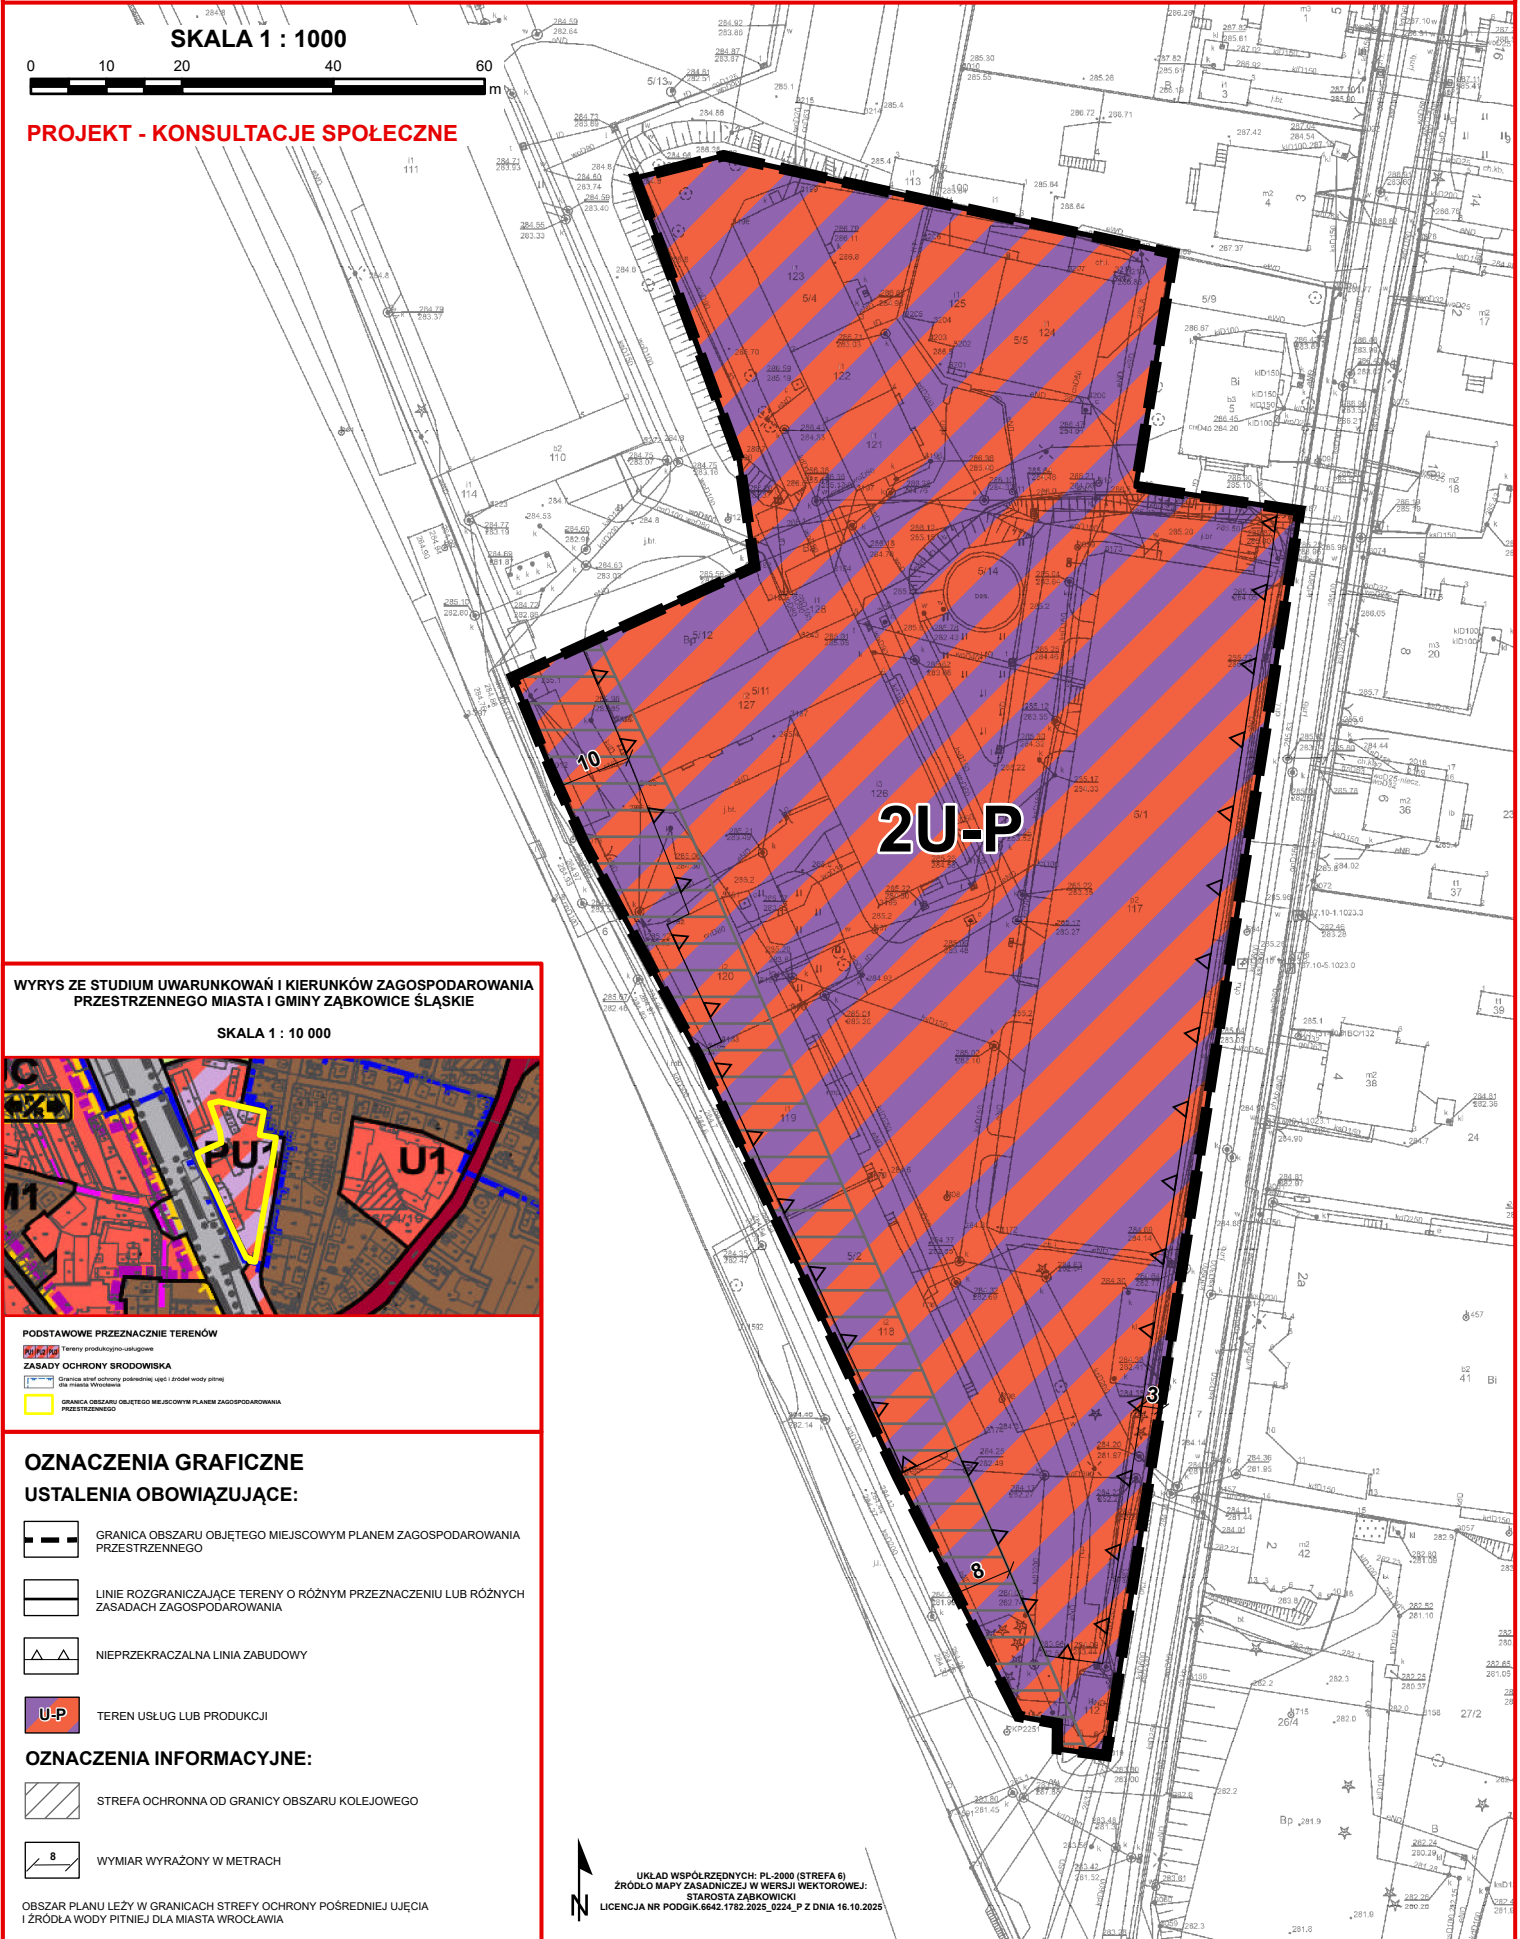

WYRYS ZE STUDIUM UWARUNKOWAŃ I KIERUNKÓW ZAGOSPODAROWANIA
PRZESTRZENNEGO MIASTA I GMINY ZĄBKOWICE ŚLĄSKIE

SKALA 1 : 10 000



PODSTAWOWE PRZEZNACZENIE TERENÓW

Tereny produkcyjno-usługowe

ZASADY OCHRONY ŚRODOWISKA

Granica strefy ochrony podziemnej Ujęć i źródeł wody pitnej

dla miasta Wrocław

GRANICA OBSZARU OBJĘTEGO MIEJSCOWYM PLANEM ZAGOSPODAROWANIA PRZESTRZENNEGO

OZNACZENIA GRAFICZNE

USTALENIA OBOWIĄZUJĄCE:

GRANICA OBSZARU OBJĘTEGO MIEJSCOWYM PLANEM ZAGOSPODAROWANIA PRZESTRZENNEGO

LINIE ROZGRANICZAJĄCE TERENY O RÓŻNYM PRZEZNACZENIU LUB RÓŻNYCH ZASADACH ZAGOSPODAROWANIA

NIEPRZEKRACZALNA LINIA ZABUDOWY

TEREN USŁUG LUB PRODUKCJI

OZNACZENIA INFORMACYJNE:

STREFA OCHRONNA OD GRANICY OBSZARU KOLEJOWEGO

WYMIAR WYRAŻONY W METRACH

OBZAR PLANU LEŻY W GRANICACH STREFY OCHRONY POŚREDNIEJ UJĘCIA I ŹRÓDŁA WODY PITNEJ DLA MIASTA WROCLAWIA



UKŁAD WSPÓŁRZĘDNYCH: PL-2000 (STREFA 6)
ŹRÓDŁO MAPY: ZASADNICZEJ W WERSJI WEKTOROWEJ:
STAROSTA ZĄBKOWICKI
LICENCJA NR PODGIG.6642.1782.2025_0224_P Z DNIA 16.10.2025