


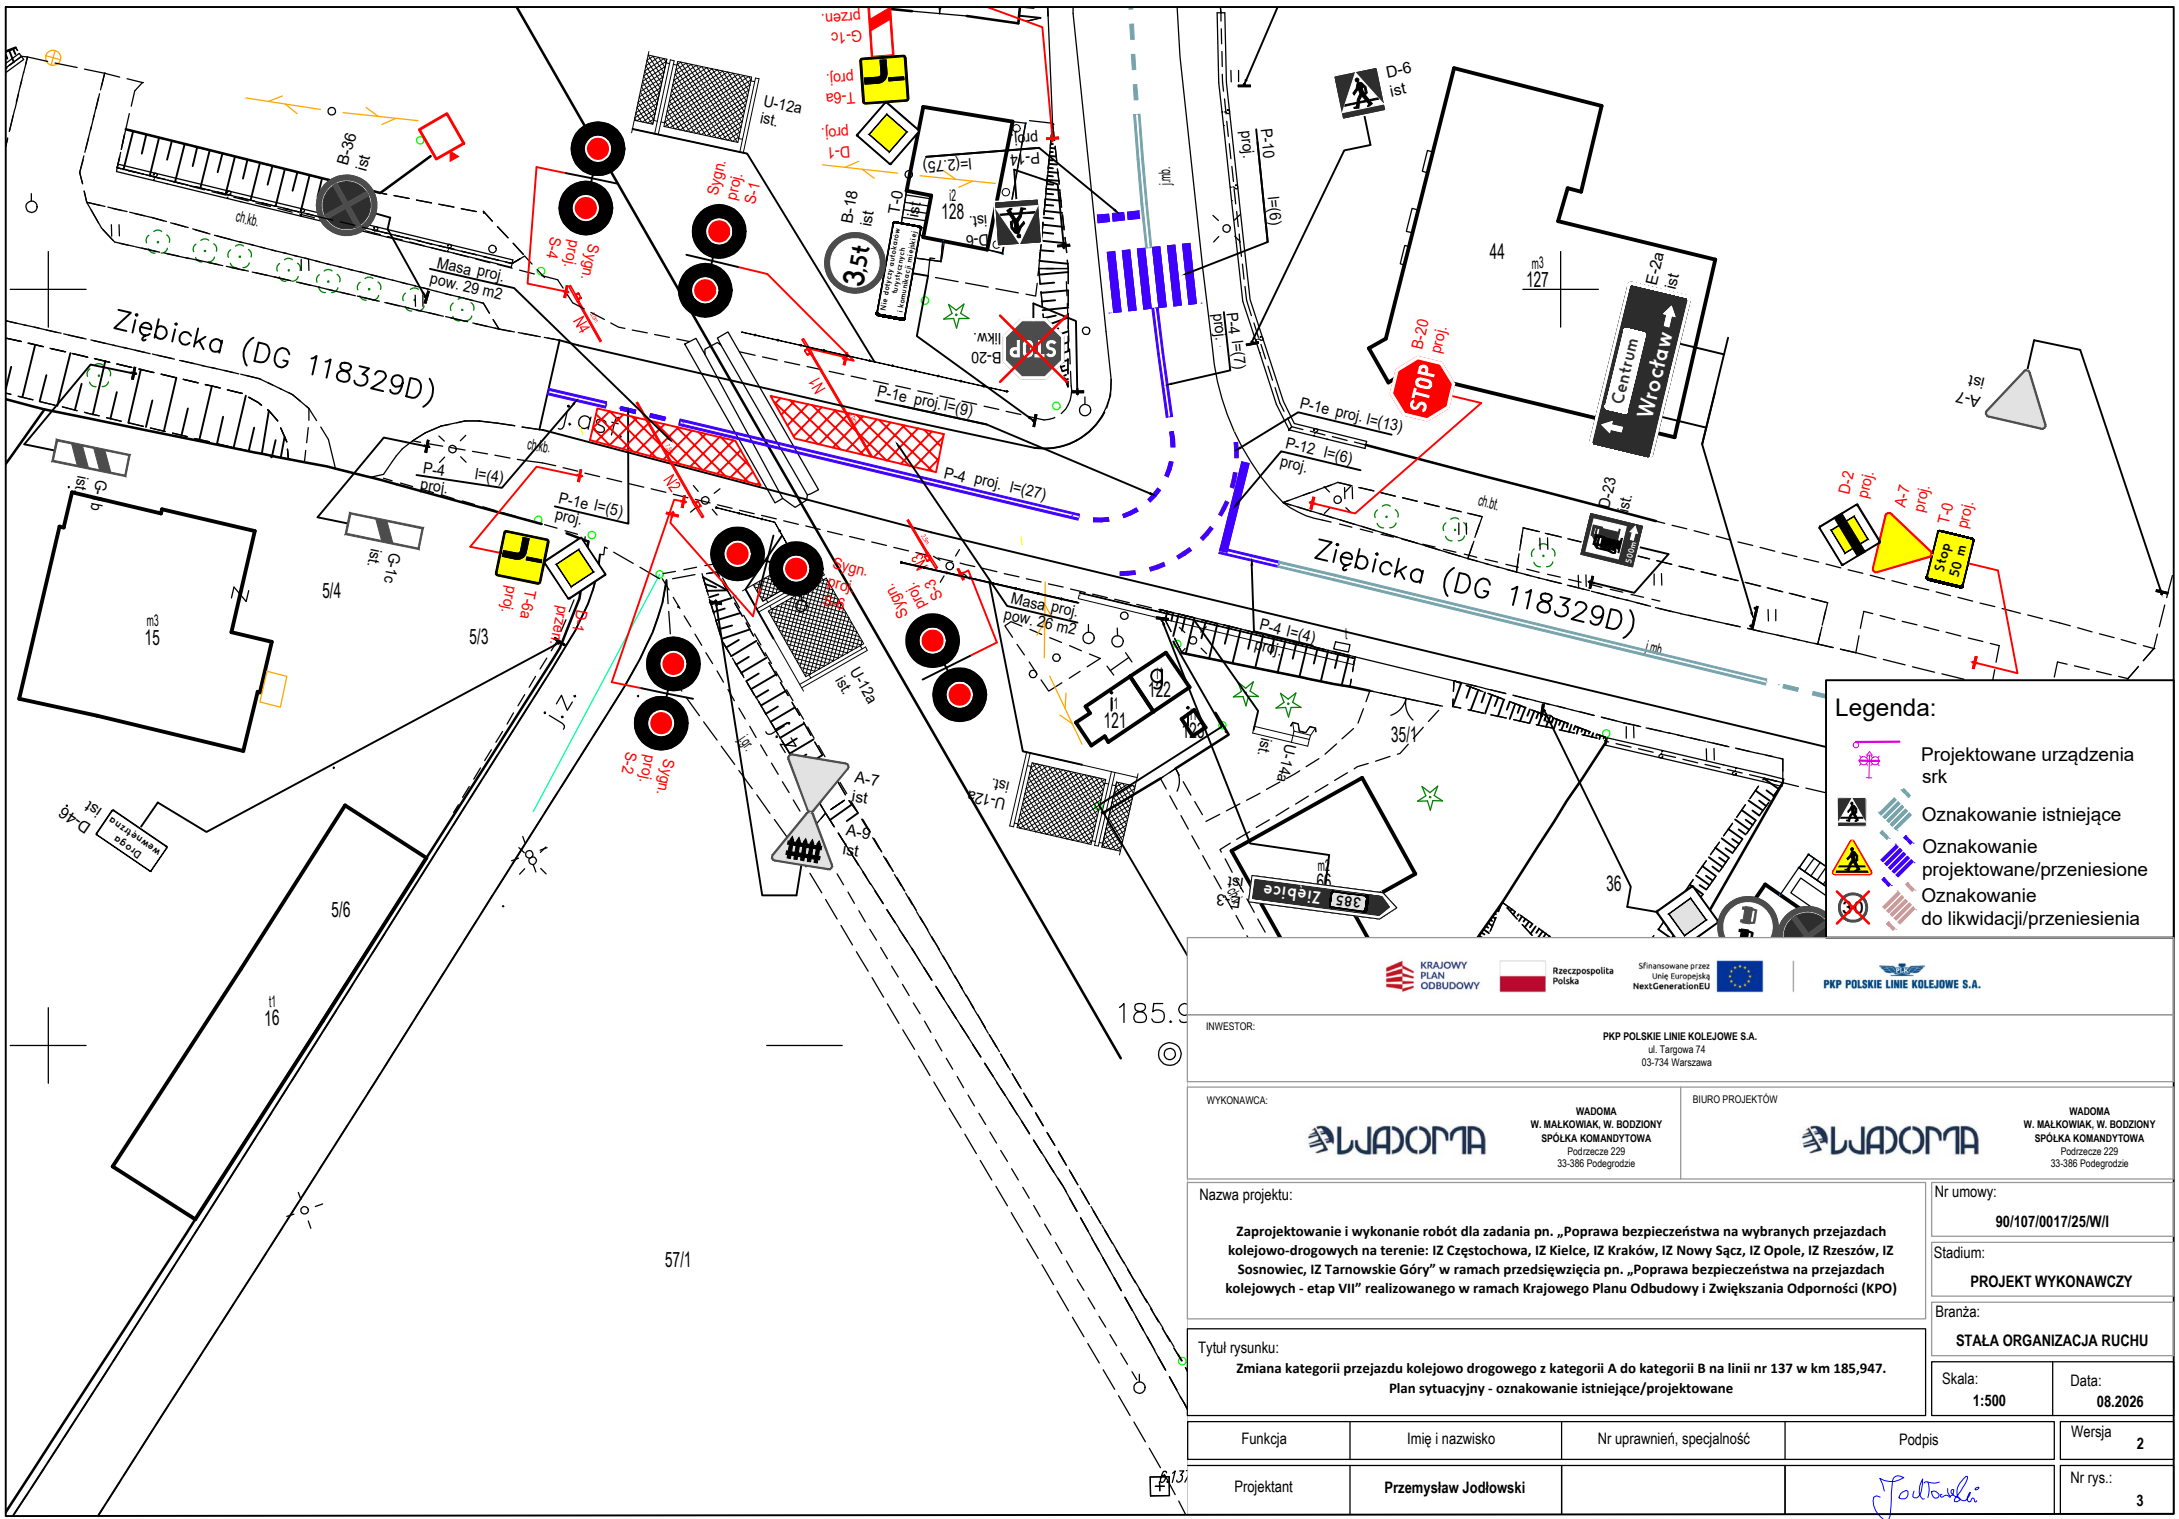

- Legenda:**
- Projektowane urządzenia srk
 - Oznakowanie istniejące
 - Oznakowanie projektowane/przeniesione
 - Oznakowanie do likwidacji/przeniesienia

INWESTOR:				PKP POLSKIE LINIE KOLEJOWE S.A. ul. Targowa 74 03-734 Warszawa			
WYKONAWCA:		WADOMA W. MAŁKOWIAK, W. BODZIONY SPÓŁKA KOMANDYTOWA Podrzeczce 229 33-386 Podęgorzcie		BIURO PROJEKTÓW		WADOMA W. MAŁKOWIAK, W. BODZIONY SPÓŁKA KOMANDYTOWA Podrzeczce 229 33-386 Podęgorzcie	
Nazwa projektu:						Nr umowy:	
Zaprojektowanie i wykonanie robót dla zadania pn. „Poprawa bezpieczeństwa na wybranych przejazdach kolejowo-drogowych na terenie: IZ Częstochowa, IZ Kielce, IZ Kraków, IZ Nowy Sącz, IZ Opole, IZ Rzeszów, IZ Sosnowiec, IZ Tarnowskie Góry” w ramach przedsięwzięcia pn. „Poprawa bezpieczeństwa na przejazdach kolejowych - etap VII” realizowanego w ramach Krajowego Planu Odbudowy i Zwiększania Odporności (KPO)						90/107/0017/25/W/I	
Tytuł rysunku:						Stadium:	
Zmiana kategorii przejazdu kolejowo drogowego z kategorii A do kategorii B na linii nr 137 w km 185,947. Plan sytuacyjny - oznakowanie istniejące/projektowane						PROJEKT WYKONAWCZY	
Funkcja						Branża:	
Imię i nazwisko						STAŁA ORGANIZACJA RUCHU	
Nr uprawnień, specjalność						Skala:	
Podpis						Data:	
Projektant						Wersja	
Przemysław Jodłowski						2	
Nr rys.:						3	