


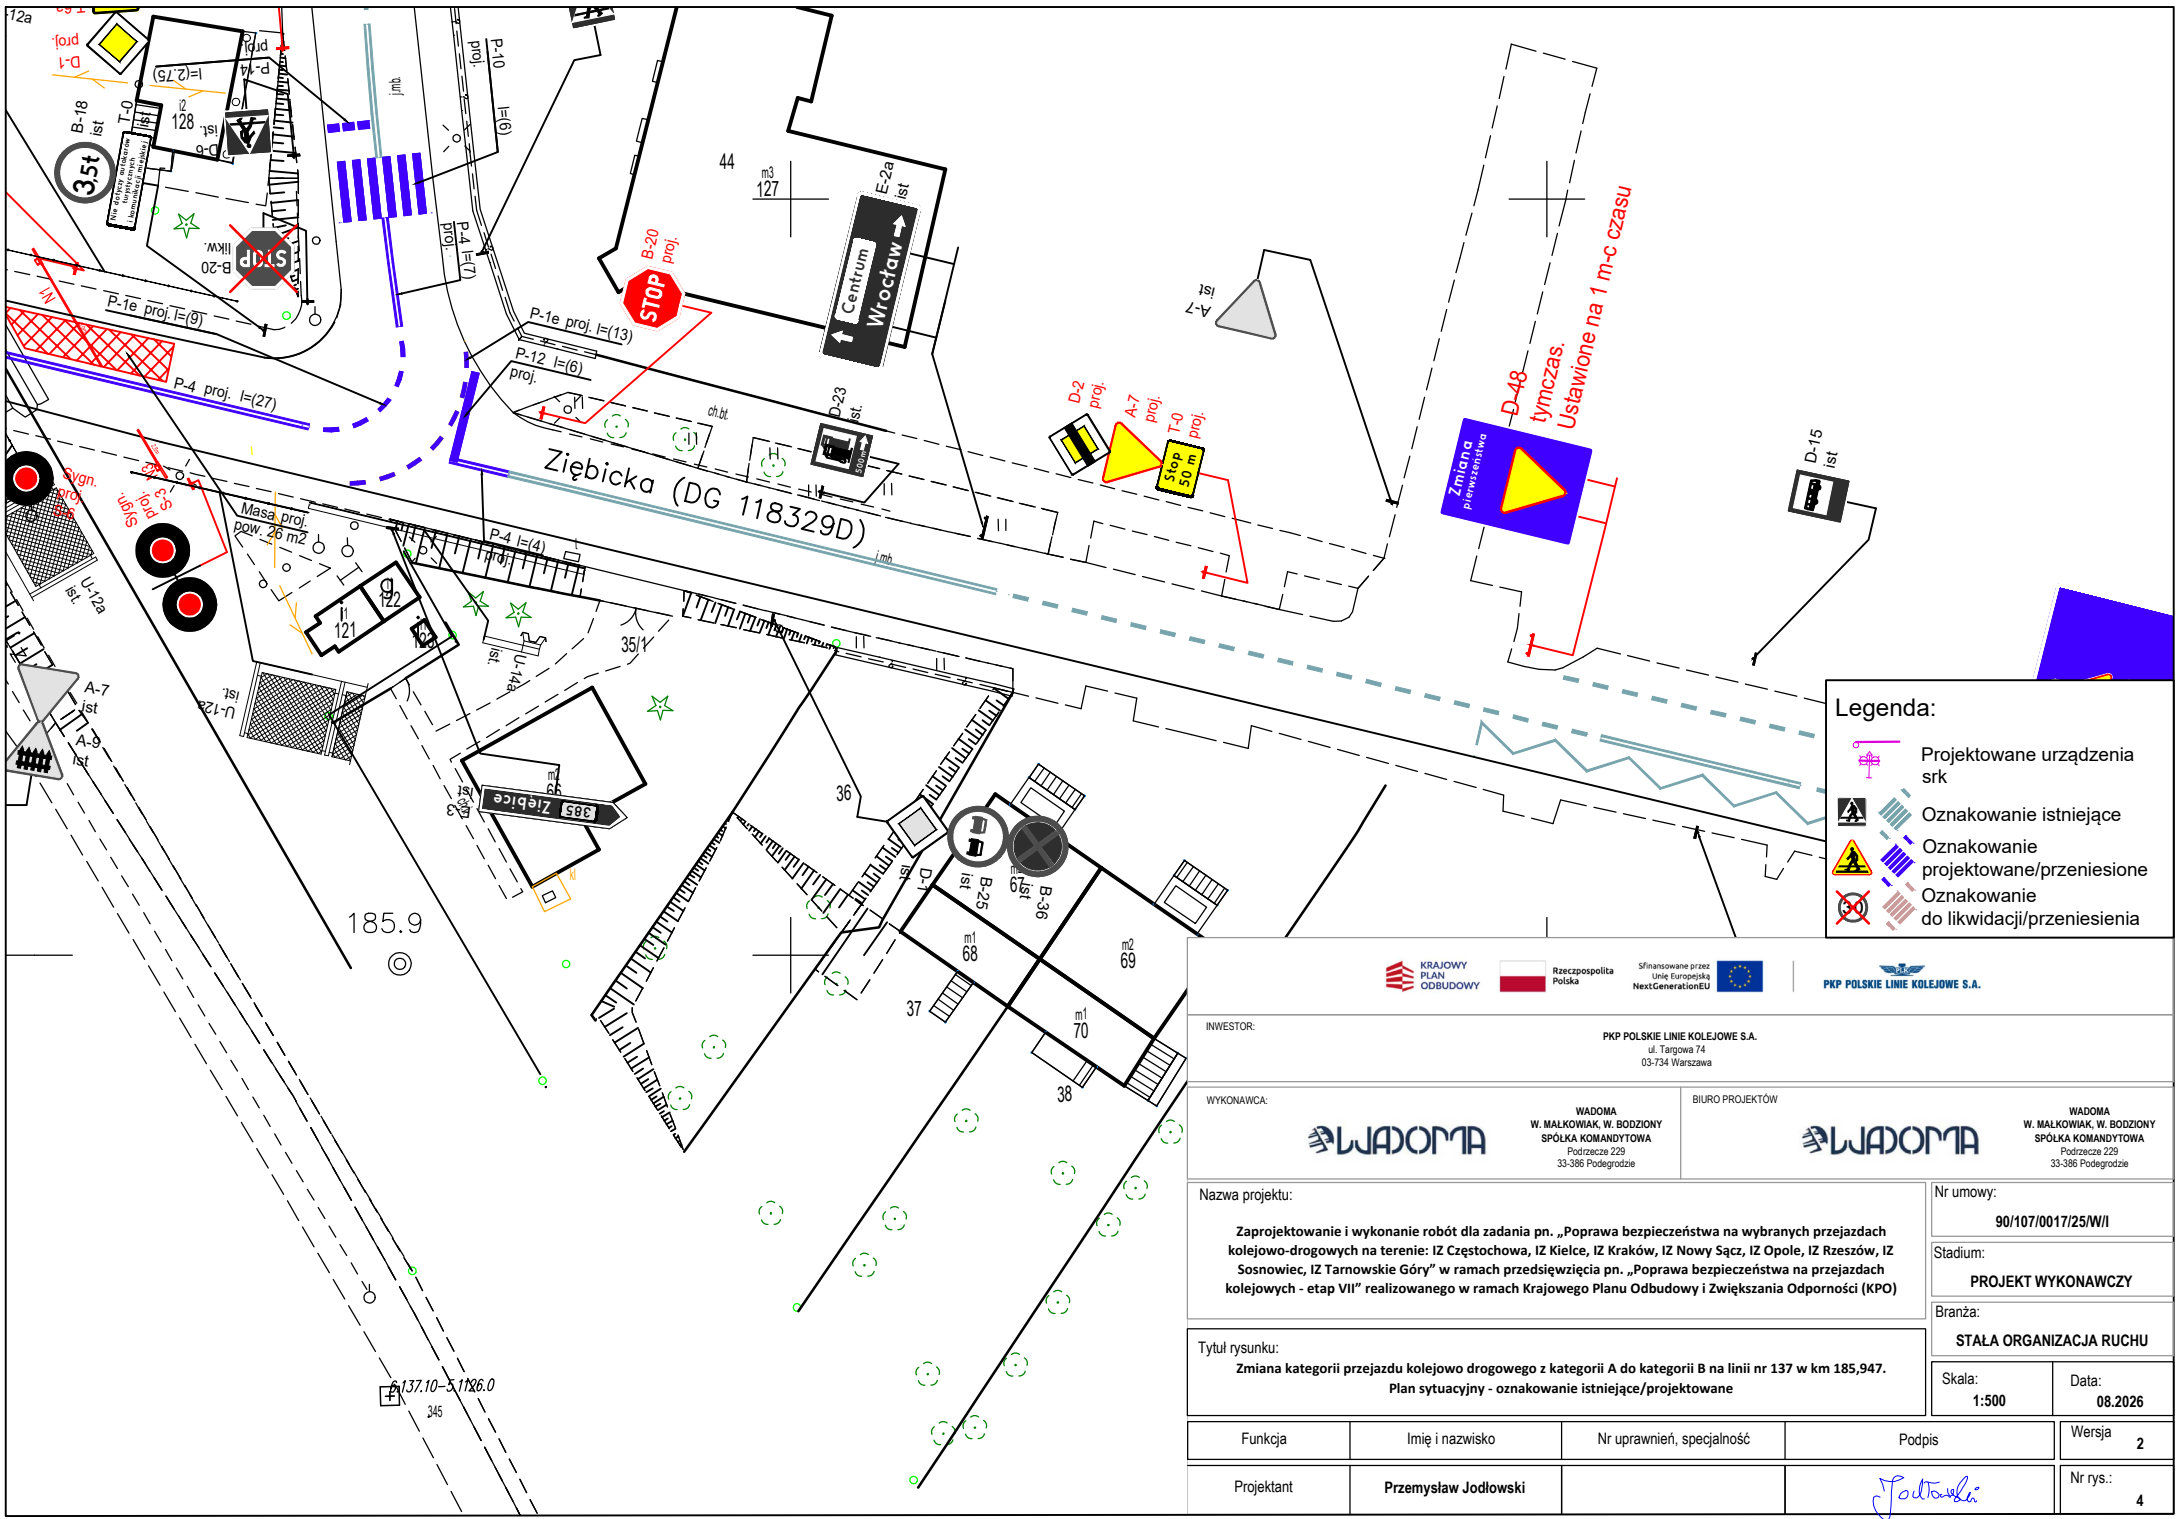

Legenda:

- Projektowane urządzenia srk
- Oznakowanie istniejące
- Oznakowanie projektowane/przeniesione
- Oznakowanie do likwidacji/przeniesienia



PKP POLSKIE LINIE KOLEJOWE S.A.

INWESTOR: PKP POLSKIE LINIE KOLEJOWE S.A. ul. Targowa 74 03-734 Warszawa				
WYKONAWCA:  WADOMA W. MAŁKOWIAK, W. BODZIŃY SPÓŁKA KOMANDYTOWA Podrzecz 229 33-386 Podgórz  WADOMA W. MAŁKOWIAK, W. BODZIŃY SPÓŁKA KOMANDYTOWA Podrzecz 229 33-386 Podgórz				
Nazwa projektu: Zaprojektowanie i wykonanie robót dla zadania pn. „Poprawa bezpieczeństwa na wybranych przejazdach kolejowo-drogowych na terenie: IZ Częstochowa, IZ Kielce, IZ Kraków, IZ Nowy Sącz, IZ Opole, IZ Rzeszów, IZ Sosnowiec, IZ Tarnowskie Góry” w ramach przedsięwzięcia pn. „Poprawa bezpieczeństwa na przejazdach kolejowych - etap VII” realizowanego w ramach Krajowego Planu Odbudowy i Zwiększania Odporności (KPO)				
Tytuł rysunku: Zmiana kategorii przejazdu kolejowo drogowego z kategorii A do kategorii B na linii nr 137 w km 185,947. Plan sytuacyjny - oznakowanie istniejące/projektowane				
Nr umowy: 90/107/0017/25/W/I				
Stadium: PROJEKT WYKONAWCZY				
Branża: STAŁA ORGANIZACJA RUCHU				
Skala: 1:500				
Data: 08.2026				
Funkcja	Imię i nazwisko	Nr uprawnień, specjalność	Podpis	Wersja
Projektant	Przemysław Jodłowski			2
Nr rys.:				4